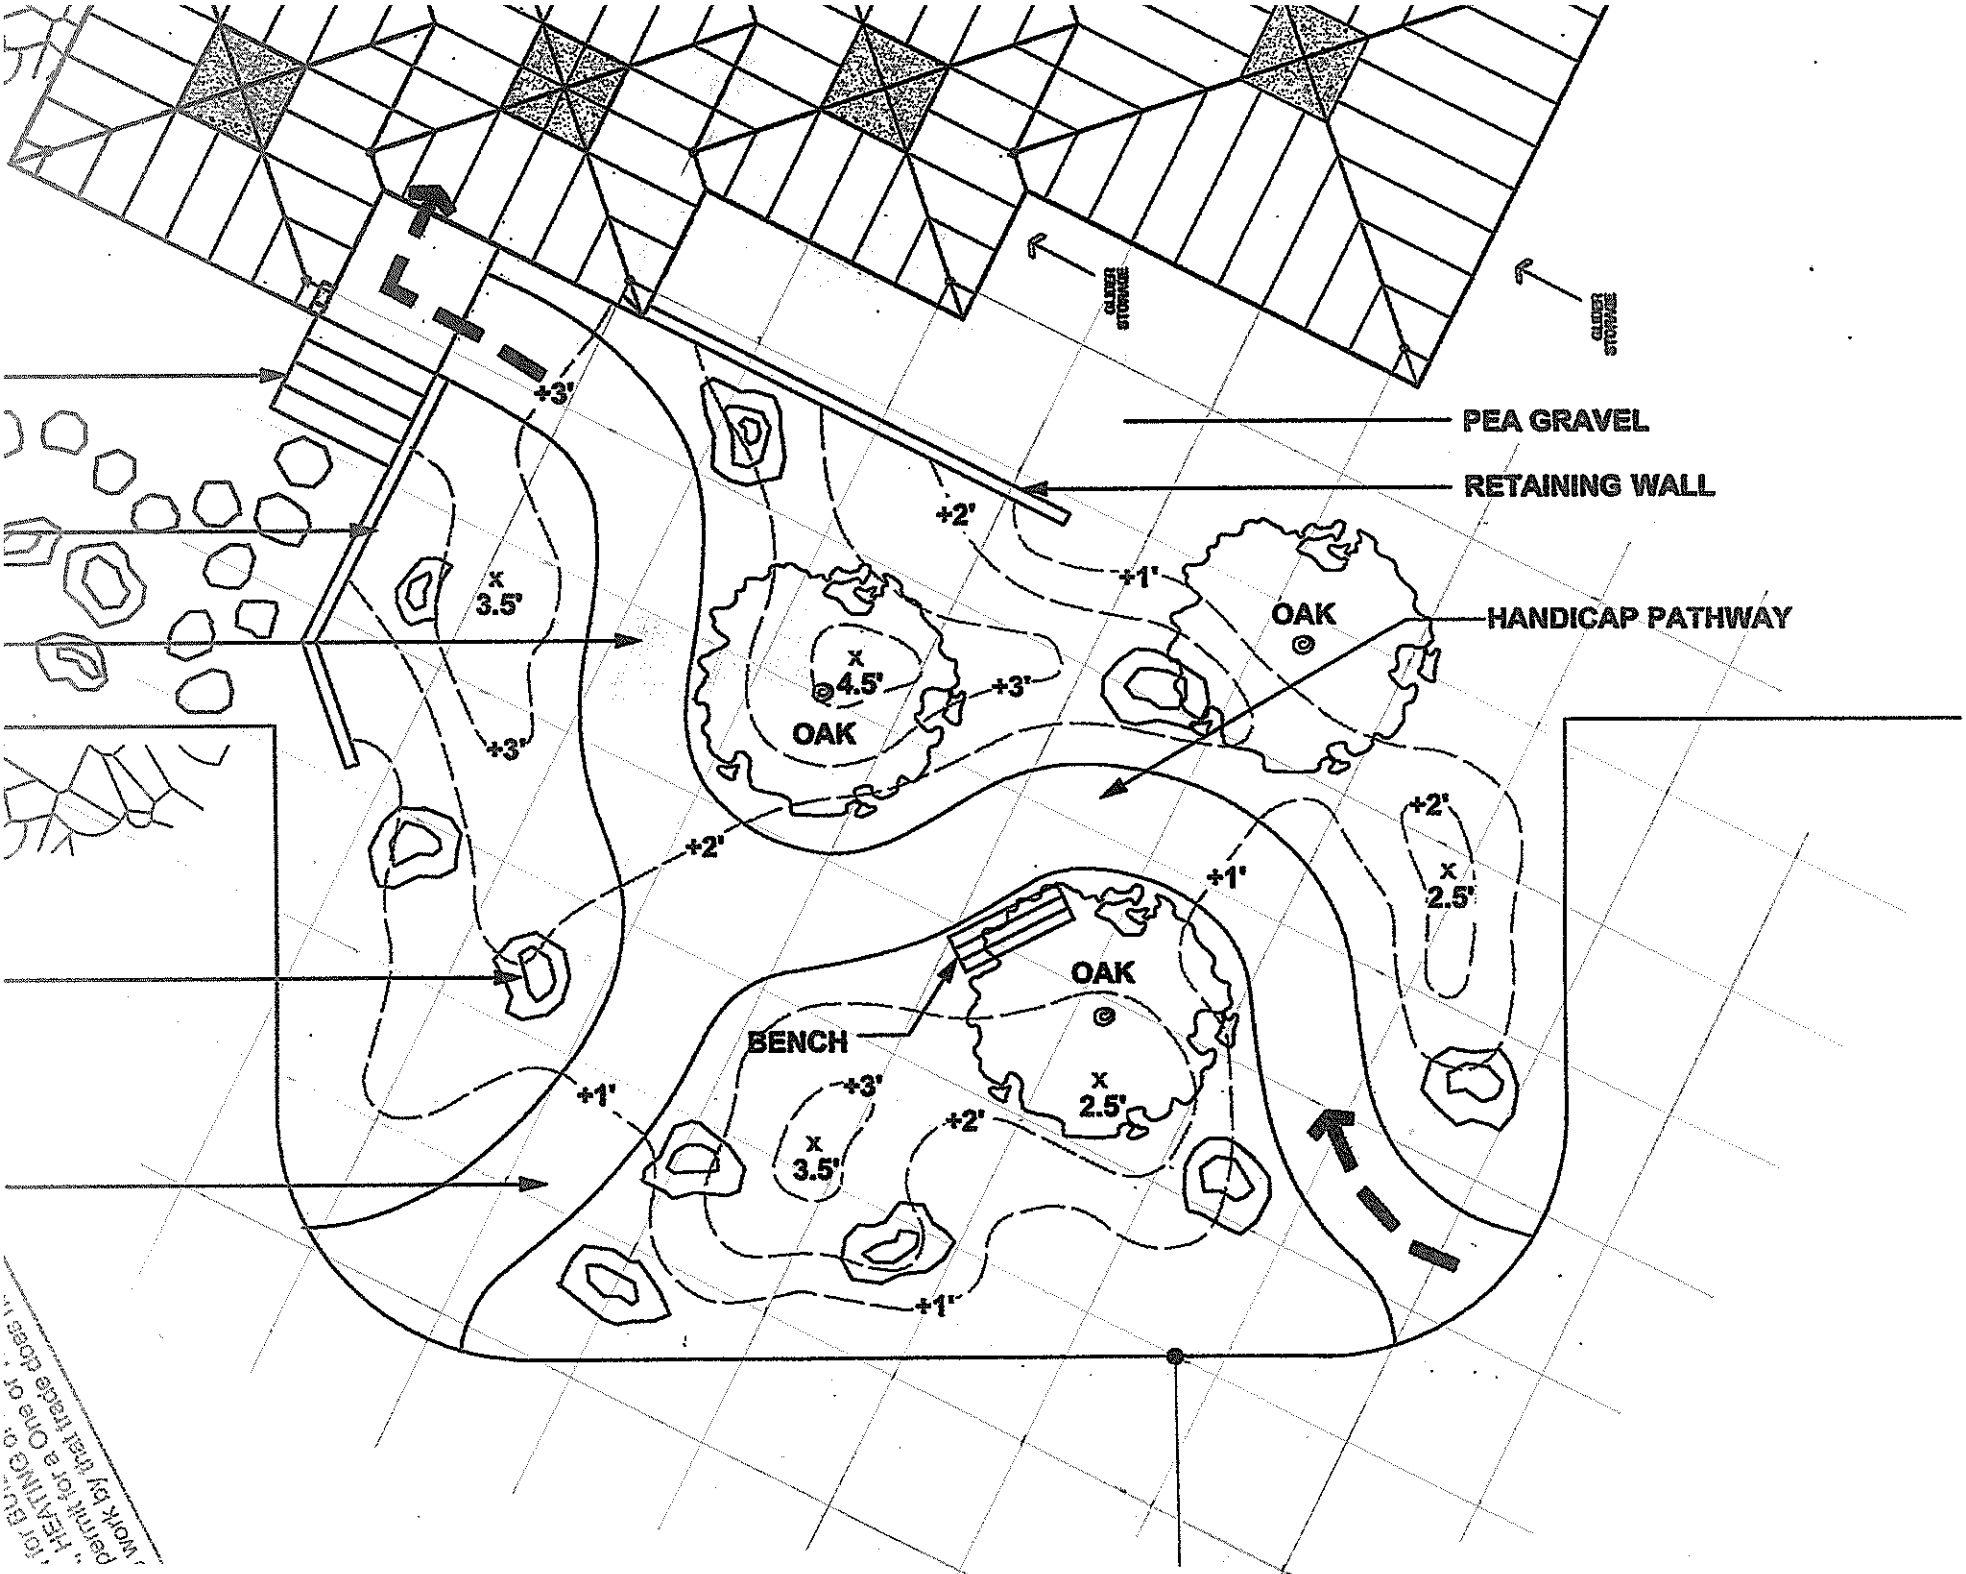
GLIDER STORAGE
GLIDER STORAGE
PEA GRAVEL
RETAINING WALL
HANDICAP PATHWAY
+3'
+2'
+1'
3.5'
4.5'
OAK
OAK
OAK
+3'
+2'
+1'
2.5'
2.5'
BENCH
+3'
+2'
+1'
3.5'
+1'